


PROJEKT ZAGOSPODAROWANIA TERENU  
RODZINNY OGRÓD DZIAŁKOWY  
"WISIENKA" - SEKTOR 1

adres: Łódź ul. Salomei Brynickiej 2, 3, 4, 6, 8	
skala mapy 1:250	
Jednostka ewidencyjna:	Łódź-Bałuty, Łódź-Polesie
Obręb ewidencyjny:	ident. 106104_9.0001, 106102_9.0041
	nazwa B-41, P-1
ADAM LISIAK USŁUGI GEODEZYJNE ul. Granitowa 24D, 53-521 Łódź NIP: 7261521658, REGON: 473084074 788 819 423 geodezja.lisiak@gmail.com	
ADAM LISIAK Geodeta Nr Świad. 8231 zakres 1,2 Łódź, 2021-11-26 Imię i nazwisko, nr uprawnień oraz data i podpis geodety uprawniającego	
Nazwa / Imię i nazwisko wykonawcy	

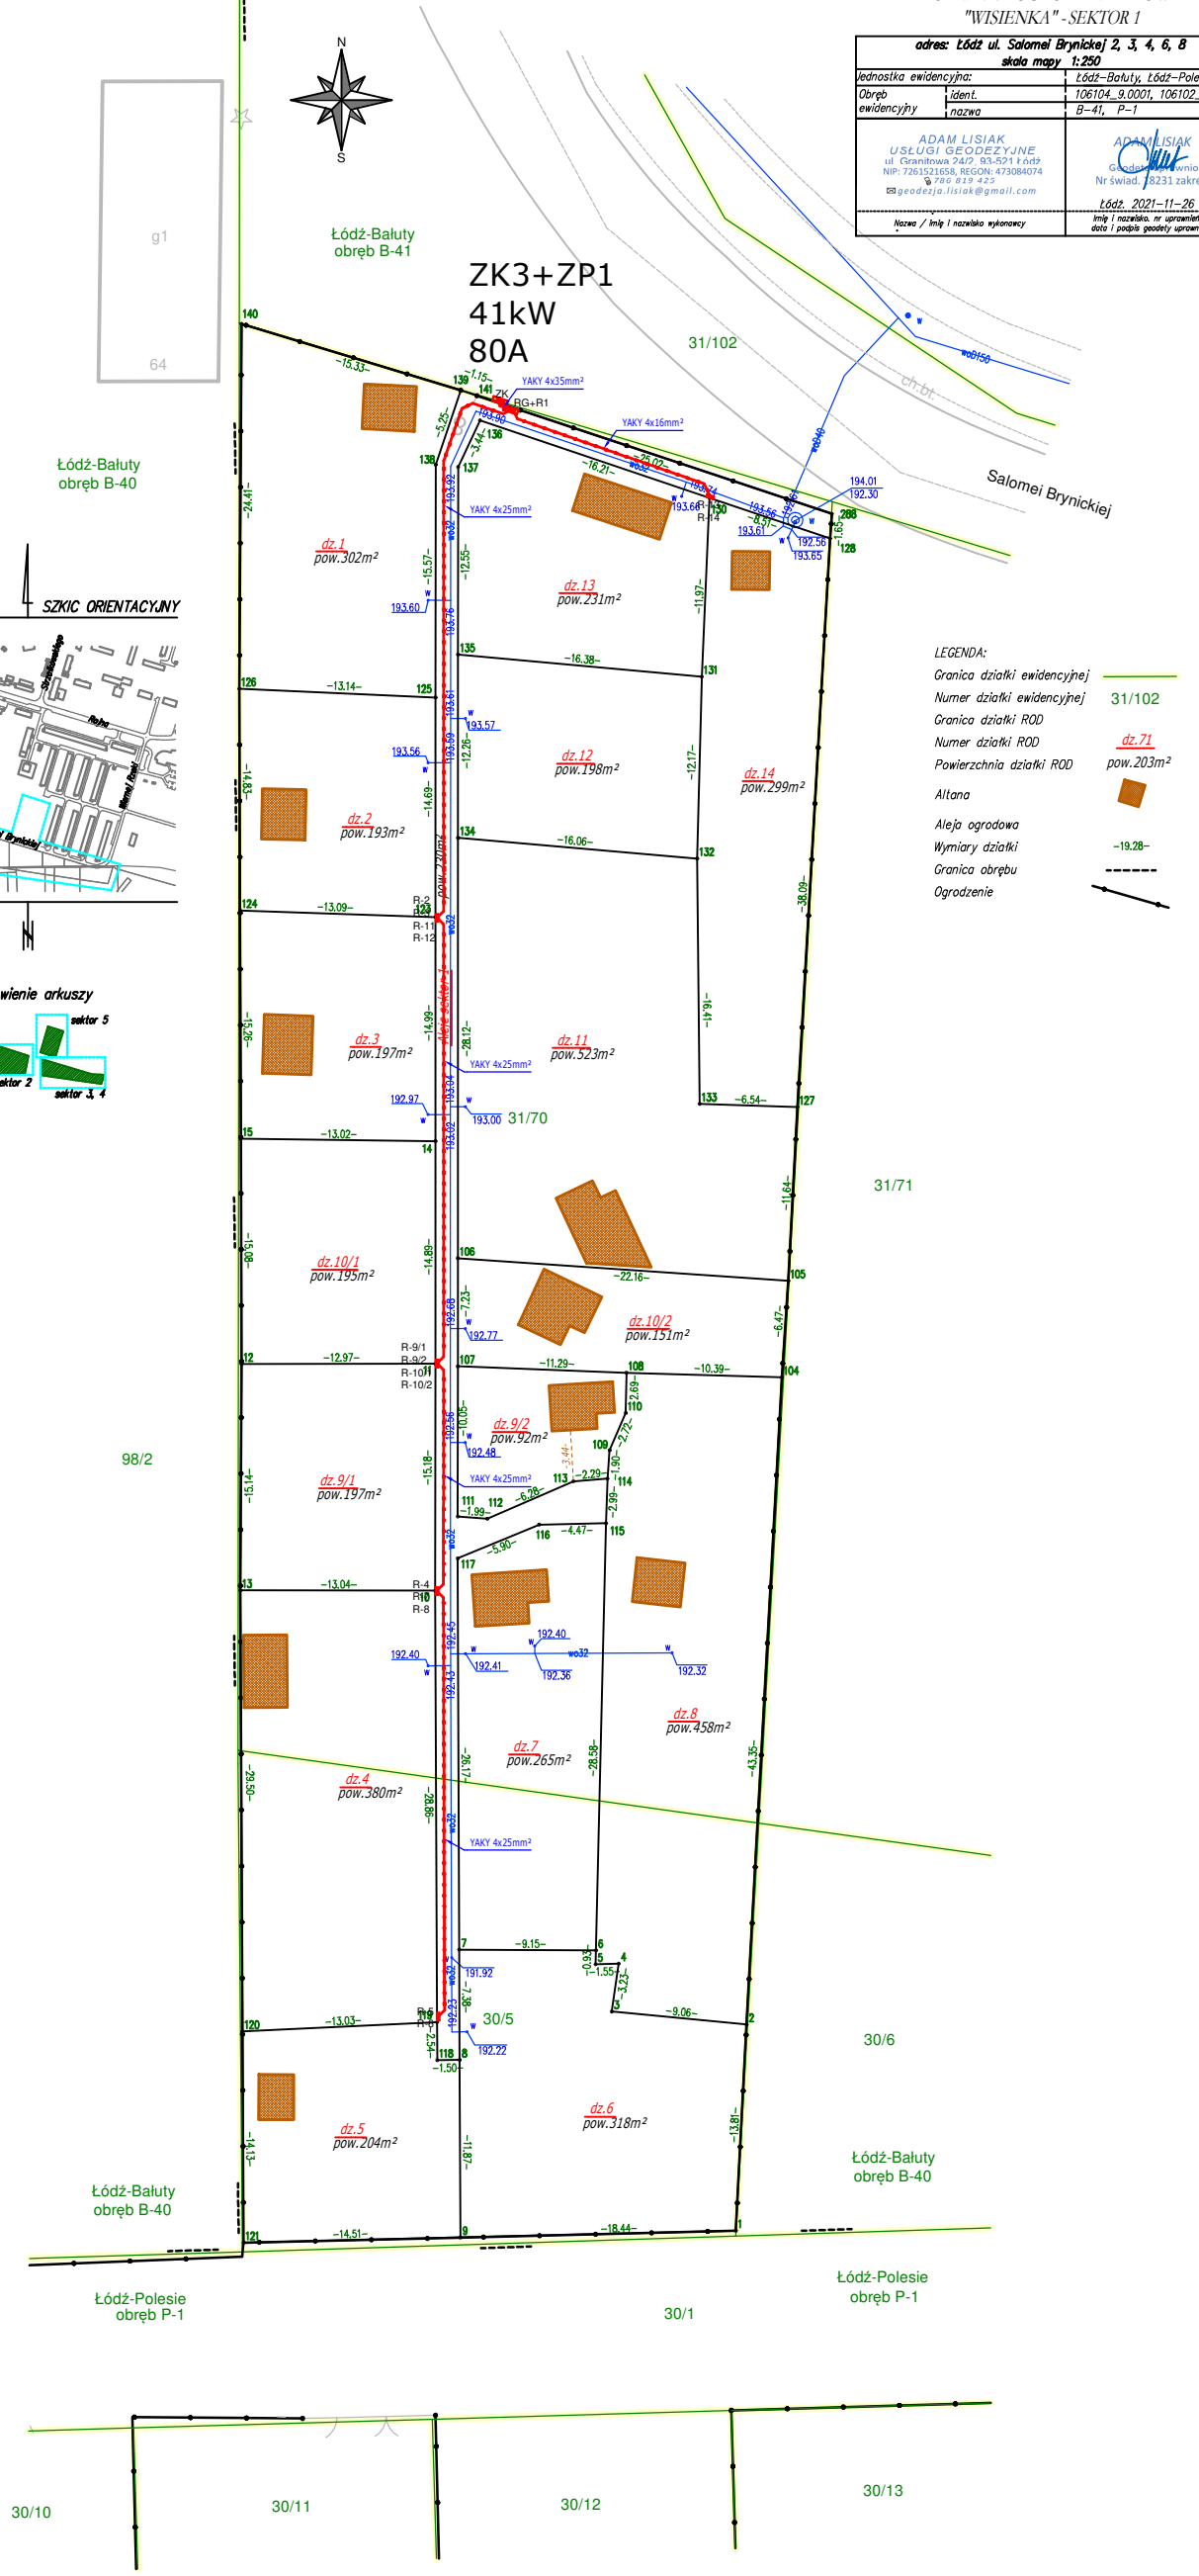

INWESTOR :	Polski Związek Działkowców Rodzinny Ogród Działkowy "Wisienka" 91-211ódz, ul. Rydzowa 5	
NAZWA I ADRES INWESTYCJI :	Projekt sieci elektrycznej na terenie ROD "Wisienka" Łódź ul. Salomei Brynickiej 2, 3, 4, 6, 8 106104_9.0001, 106102_9.0401, B-41, P-1	
RYSUNEK :	PLAN ZAGOSPODAROWANIA TERENU - SIECI ELEKTRYCZNE - SEKTOR - 1	
FAZA PROJEKTU :	PROJEKT TECHNICZNY	
BRANŻA :	ELEKTRYCZNA	
PROJEKTANT :	mgr inż. Witold Makówka upr. 177 / 86 / WŁ	
SKALA :	1:500	Data : listopad 2022
		NR RYS. PT.E.PZT.1