


SZKIC ORIENTACYJNY

PROJEKT ZAGOSPODAROWANIA TERENU  
RODZINNY OGRÓD DZIAŁKOWY  
"WISIENKA" - SEKTOR 5


adres: Łódź ul. Salomei Brynickiej 2, 3, 4, 6, 8	
skala mapy 1:250	
Adres ewidencyjny:	Łódź-Bałuty, Łódź-Polesie
Obręb ewidencyjny:	106104_9.0001, 106102_9.0041
Identyfikator:	B-41, P-1
ADAM LISIAK USŁUGI GEODEZYJNE ul. Granitowa 24/2, 93-521 Łódź NIP: 7263521658, REGON: 473084074 ☎ 78 6 819 425 ✉ geodezja.lisiak@gmail.com	
ADAM LISIAK Geodeta uprawniony Nr Świad. 15231 zakres 1,2 Łódź, 2021-11-26 Imię i nazwisko, nr uprawnień oraz data i podpis geodety uprawnionego	
Nazwa / Imię i nazwisko wykonawcy	

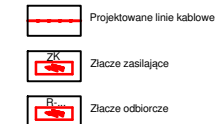

LEGENDA:

Granica działki ewidencyjnej	—
Numer działki ewidencyjnej	31/102
Granica działki ROD	—
Numer działki ROD	dz.71
Powierzchnia działki ROD	pow.203m <sup>2</sup>
Altana	■
Alcja ogrodowa	—19.28—
Wymiary działki	—
Granica obrębu	- - - -
Ogrodzenie	→

- UWAGI:
- Złącze zasilająco-pomiarowe kablowe - wykonanie Dostawcy en-el.
  - Kable układać na głębokości 0,7m od poziomu docelowo ukształtowanego terenu na podsypce piaskowej.
  - Pod terenami utwardzonymi i w miejscach zbliżeń i kolizji kable układać w rurach osłonowych.
  - Kable przykryć 20 cm warstwą piasku i folią PCV.
  - Całość prac wykonać zgodnie z normą SEP-E-004.

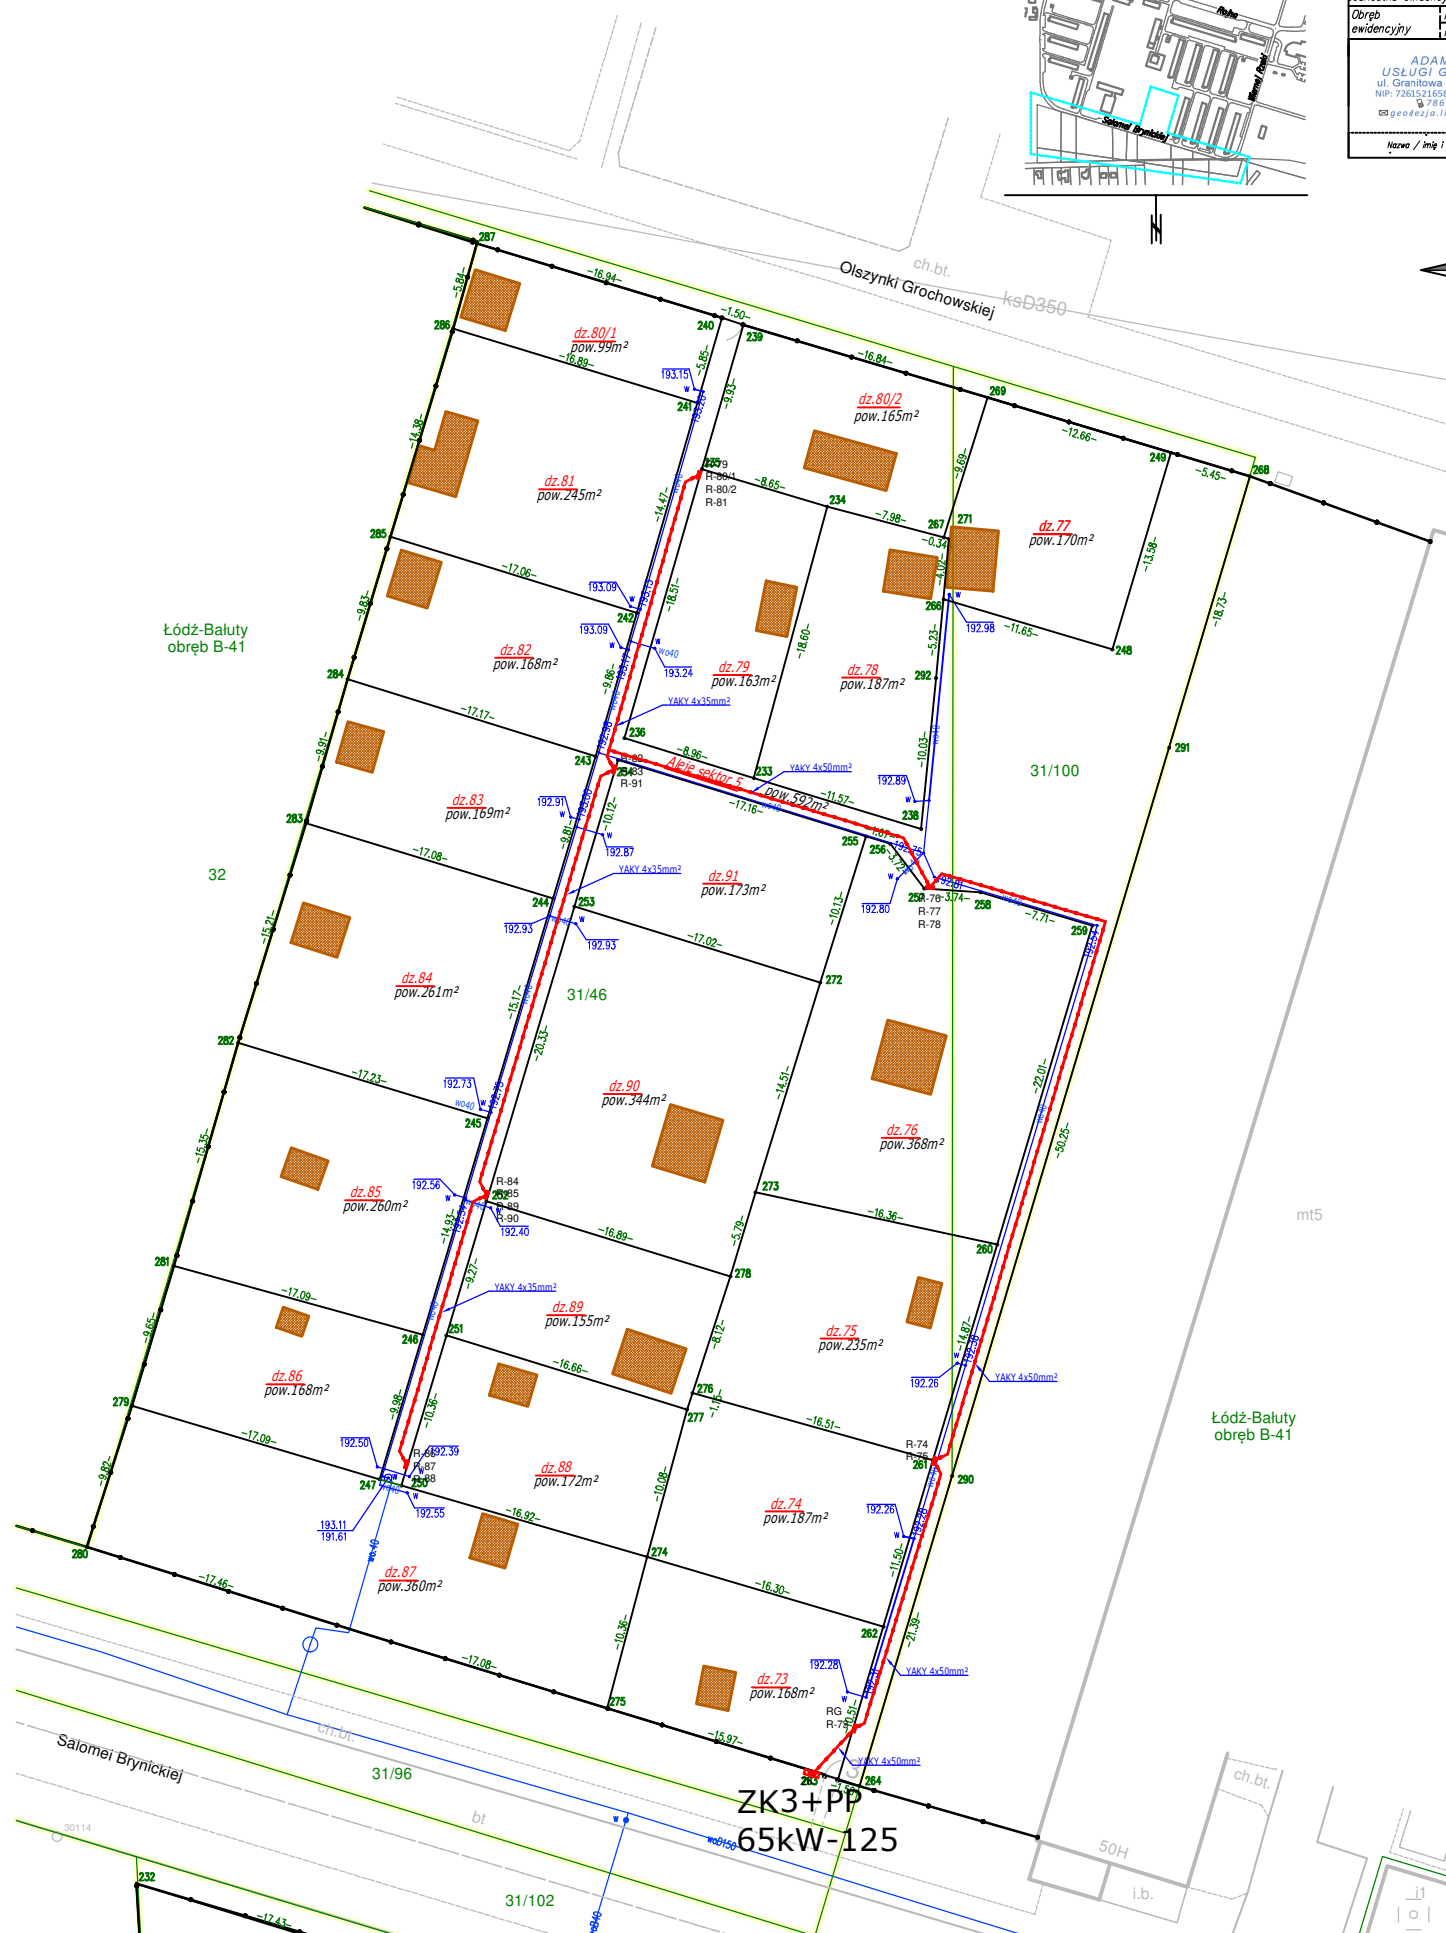

INWESTOR :	Polski Związek Działkowców Rodzinny Ogród Działkowy "Wisienka" 91-211 Łódź, ul. Rydzowa 5	
NAZWA I ADRES INWESTYCJI :	Projekt sieci elektrycznej na terenie ROD "Wisienka" Łódź ul. Salomei Brynickiej 2, 3, 4, 6, 8 106104_9.0001, 106102_9.0041, B-41, P-1	
RYSUNEK :	PLAN ZAGOSPODAROWANIA TERENU - SIECI ELEKTRYCZNE - SEKTOR - 5	
FAZA PROJEKTU :	PROJEKT TECHNICZNY	
BRANŻA :	ELEKTRYCZNA	
PROJEKTANT :	mgr inż. Witold Makówka upr. 177 / 86 / WŁ	
SKALA :	Data :	NR RYS.
1:500	listopad 2022	PT.E.PZT.5