




**RODZINNY OGRÓD DZIAŁKOWY
"WISIENKA" - SEKTOR 1**

adres: Łódź ul. Salomei Brynickiej 2, 3, 4, 6, 8
skala mapy 1:250

Jednostka ewidencyjna:		Łódź-Bałuty, Łódź-Polesie
Obręb ewidencyjny	ident.	106104_9.0001, 106102_9.0041
	nazwa	B-41, P-1
ADAM LISIAK USŁUGI GEODEZYJNE ul. Granitowa 24/2, 93-521 Łódź NIP: 7261523059, REGON: 473084074 786 819 425 geodezja.lisiak@gmail.com		ADAM LISIAK Geodeta Uprawniony Nr świad. 18231 zakres 1,2 Łódź, 2021-11-26 Imię i nazwisko, nr uprawnień oraz data i podpis geodety uprawnionego
Nazwa / imię i nazwisko wykonawcy		

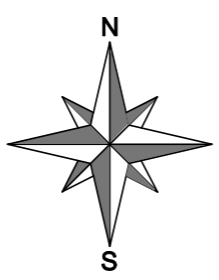


Łódź-Bałuty
obręb B-40

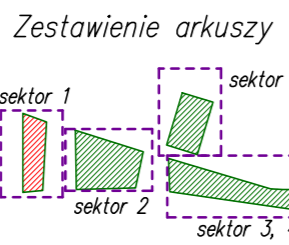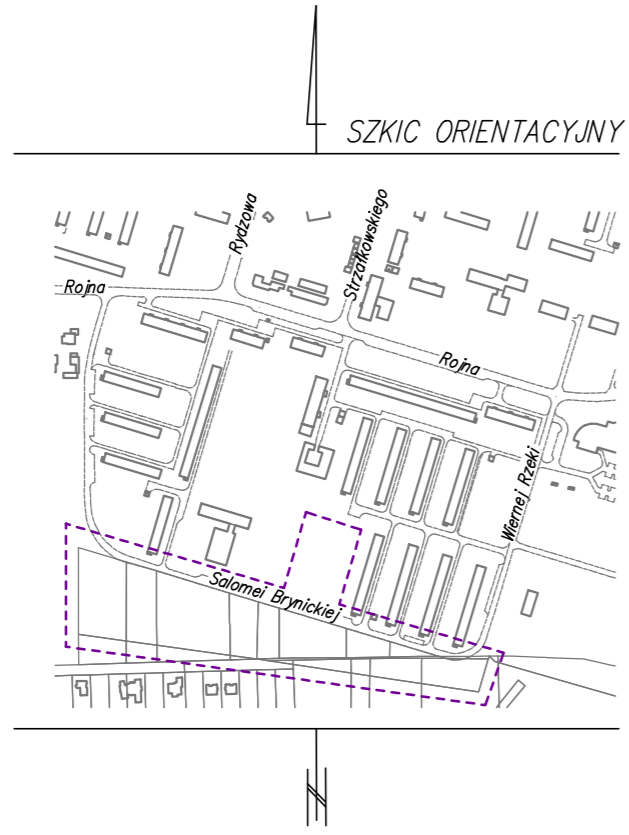

LEGENDA:

Granica działki ewidencyjnej	
Numer działki ewidencyjnej	31/102
Granica działki ROD	
Numer działki ROD	dz.71
Powierzchnia działki ROD	pow.203m²
Altana	
Aleja ogrodowa	
Wymiary działki	-19.28-
Granica obrębu	
Ogrodzenie	

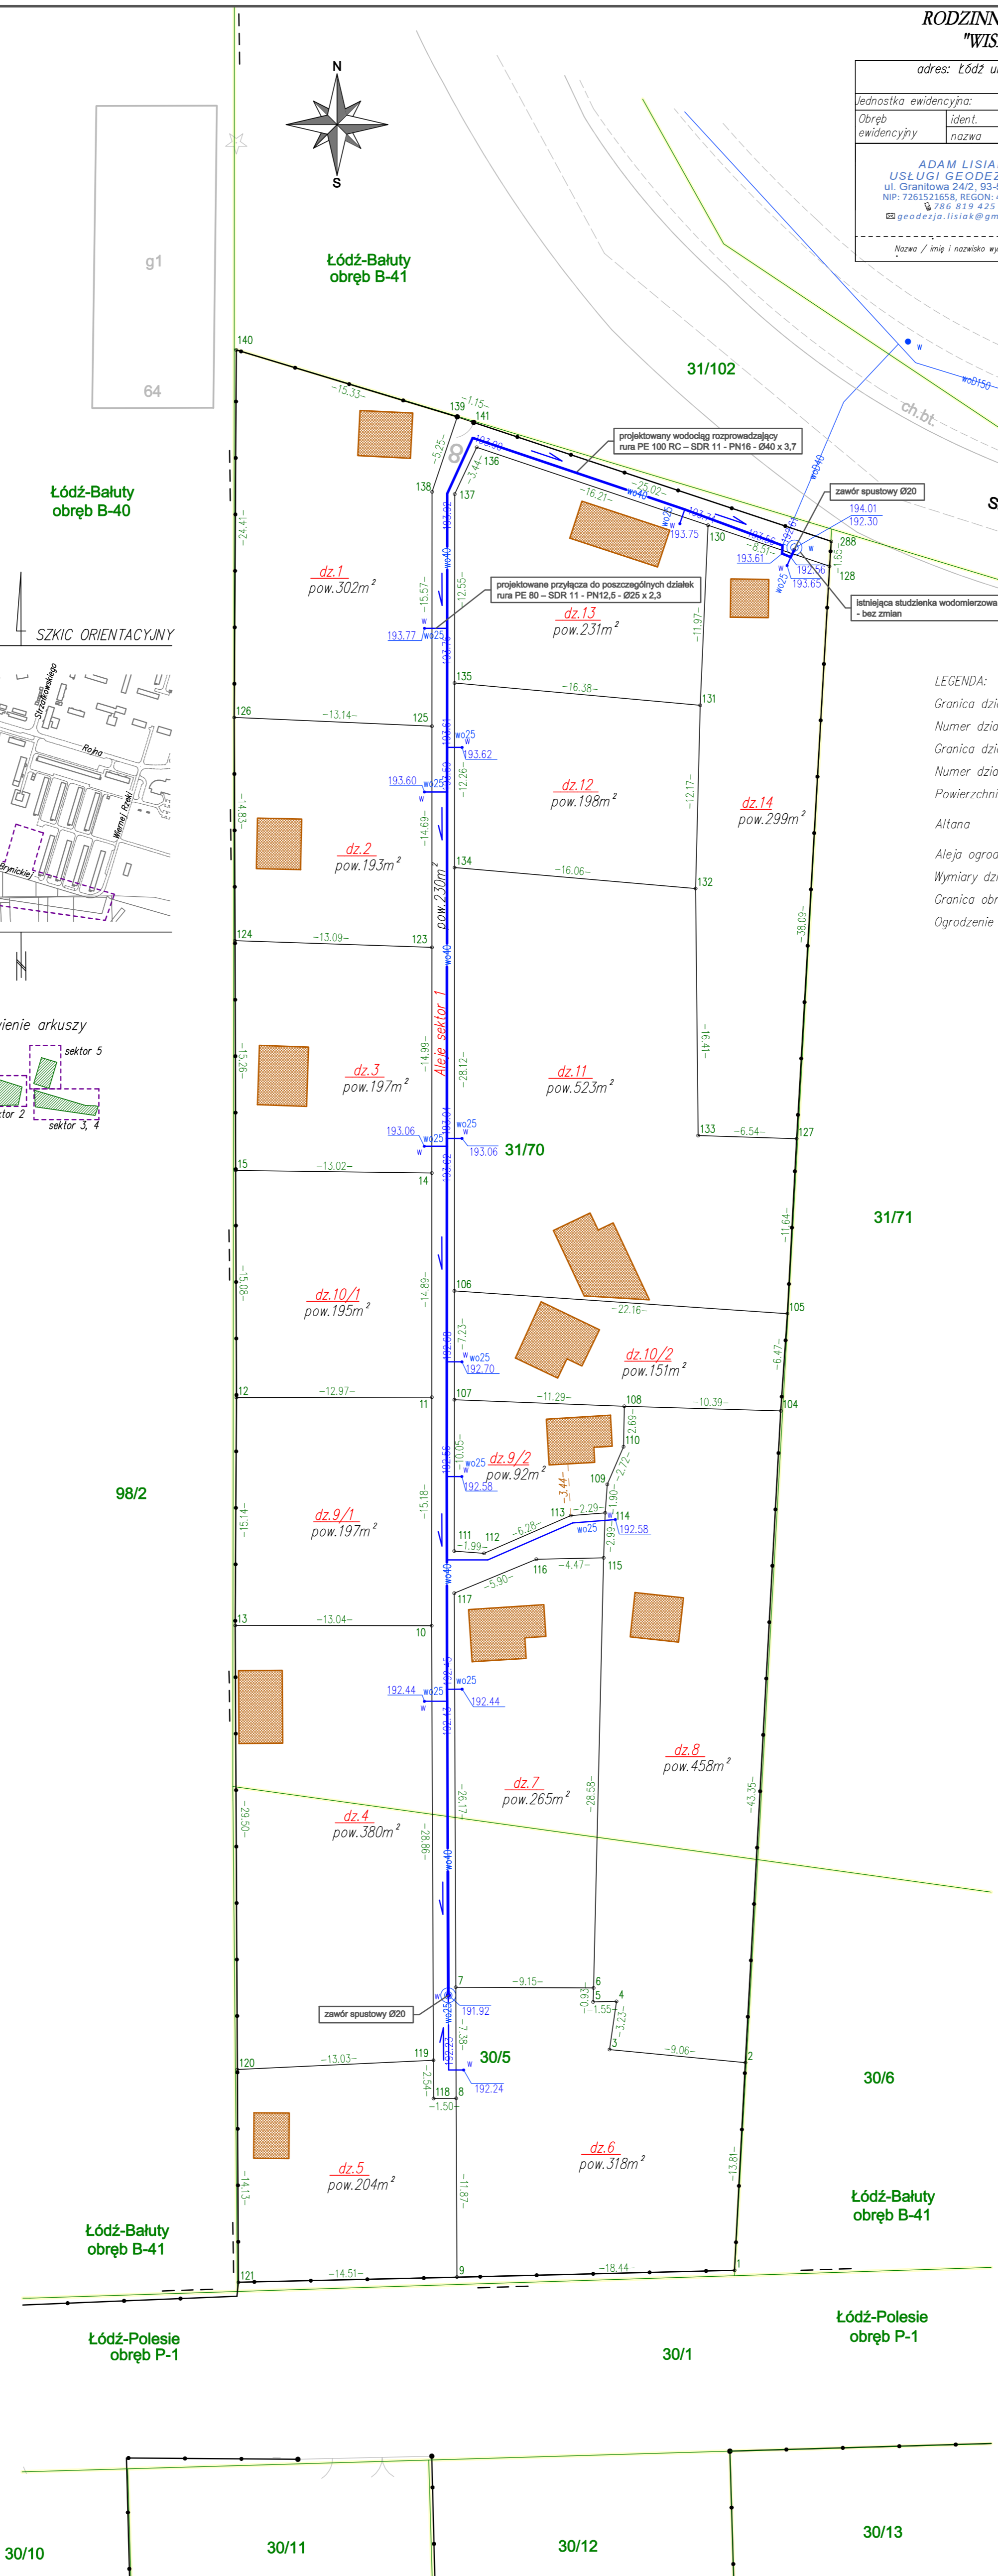

Biuro projektowe: SKOWE Mirosław Plech 93-524 Łódź, ul. Jarosławska 22/34/17 tel.: 501 327 144, e-mail: skowe@gwp.pl			
Inwestycja: Zewnętrzna instalacja wodociągowa na terenie Rodzinnego Ogrodu Działkowego "WISIENKA" - Sektor 1 Łódź, ul. Salomei Brynickiej 8 działki nr B41-31/70, B41-30/6			
Projektant: mgr inż. Mirosław Plech upr. bud. nr 78/02/Wł.	Podpis:	Data: sierpień 2022 r.	Skala: 1:250
Brano:	Freść rysunku: Instalacje szlame	Rzut instalacji wodociągowej	Nr rysunku: W-01