



**PROJEKT ZAGODPODAROWANIA TERENU
RODZINNY OGRÓD DZIAŁKOWY
"WISIENKA" - SEKTOR 1**

adres: Łódź ul. Salomei Brynickiej 2, 3, 4, 6, 8		skala mapy 1:250
Jednostka ewidencyjna: Łódź-Bałuty, Łódź-Polesie		
Obręb ewidencyjny	ident.	106104_9.0001, 106102_9.0041
	nazwa	B-41, P-1
ADAM LISIAK USŁUGI GEODEZYJNE 93-521 Łódź, ul. Granitowa 24 m.1 NIP 7261521658 REG.473084074 tel. 786 819 425; geoderzja.lisiak@gmail.com		Łódź, 2020-12-20 Imię i nazwisko, nr uprawnień oraz data i podpis geodety uprawnionego
Nazwa / imię i nazwisko wykonawcy		

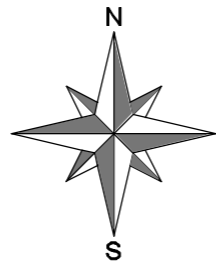


Łódź-Bałuty
obręb B-40

SZKIC ORIENTACYJNY

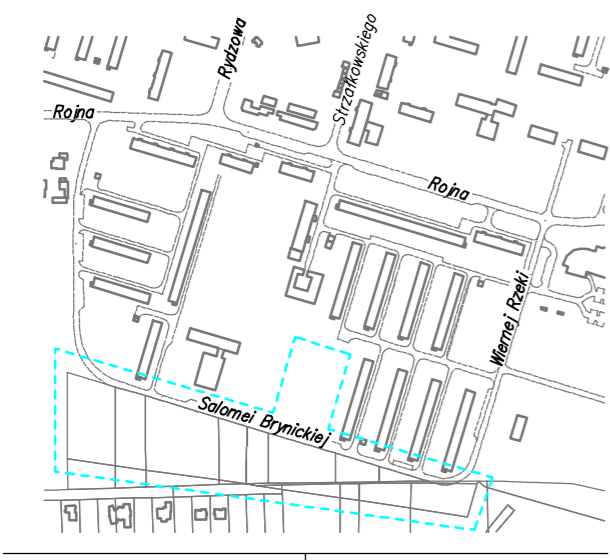


Zestawienie arkuszy

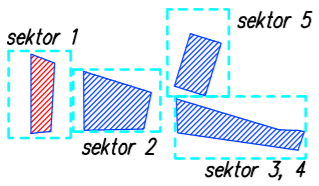

LEGENDA:

- Granica działki ewidencyjnej —
- Numer działki ewidencyjnej **31/102**
- Granica działki ROD —
- Numer działki ROD dz. 71
- Powierzchnia działki ROD pow. 203m²
- Altana
- Aleja ogrodowa
- Wymiary działki -19.28-
- Granica obrębu - - -
- Ogrodzenie

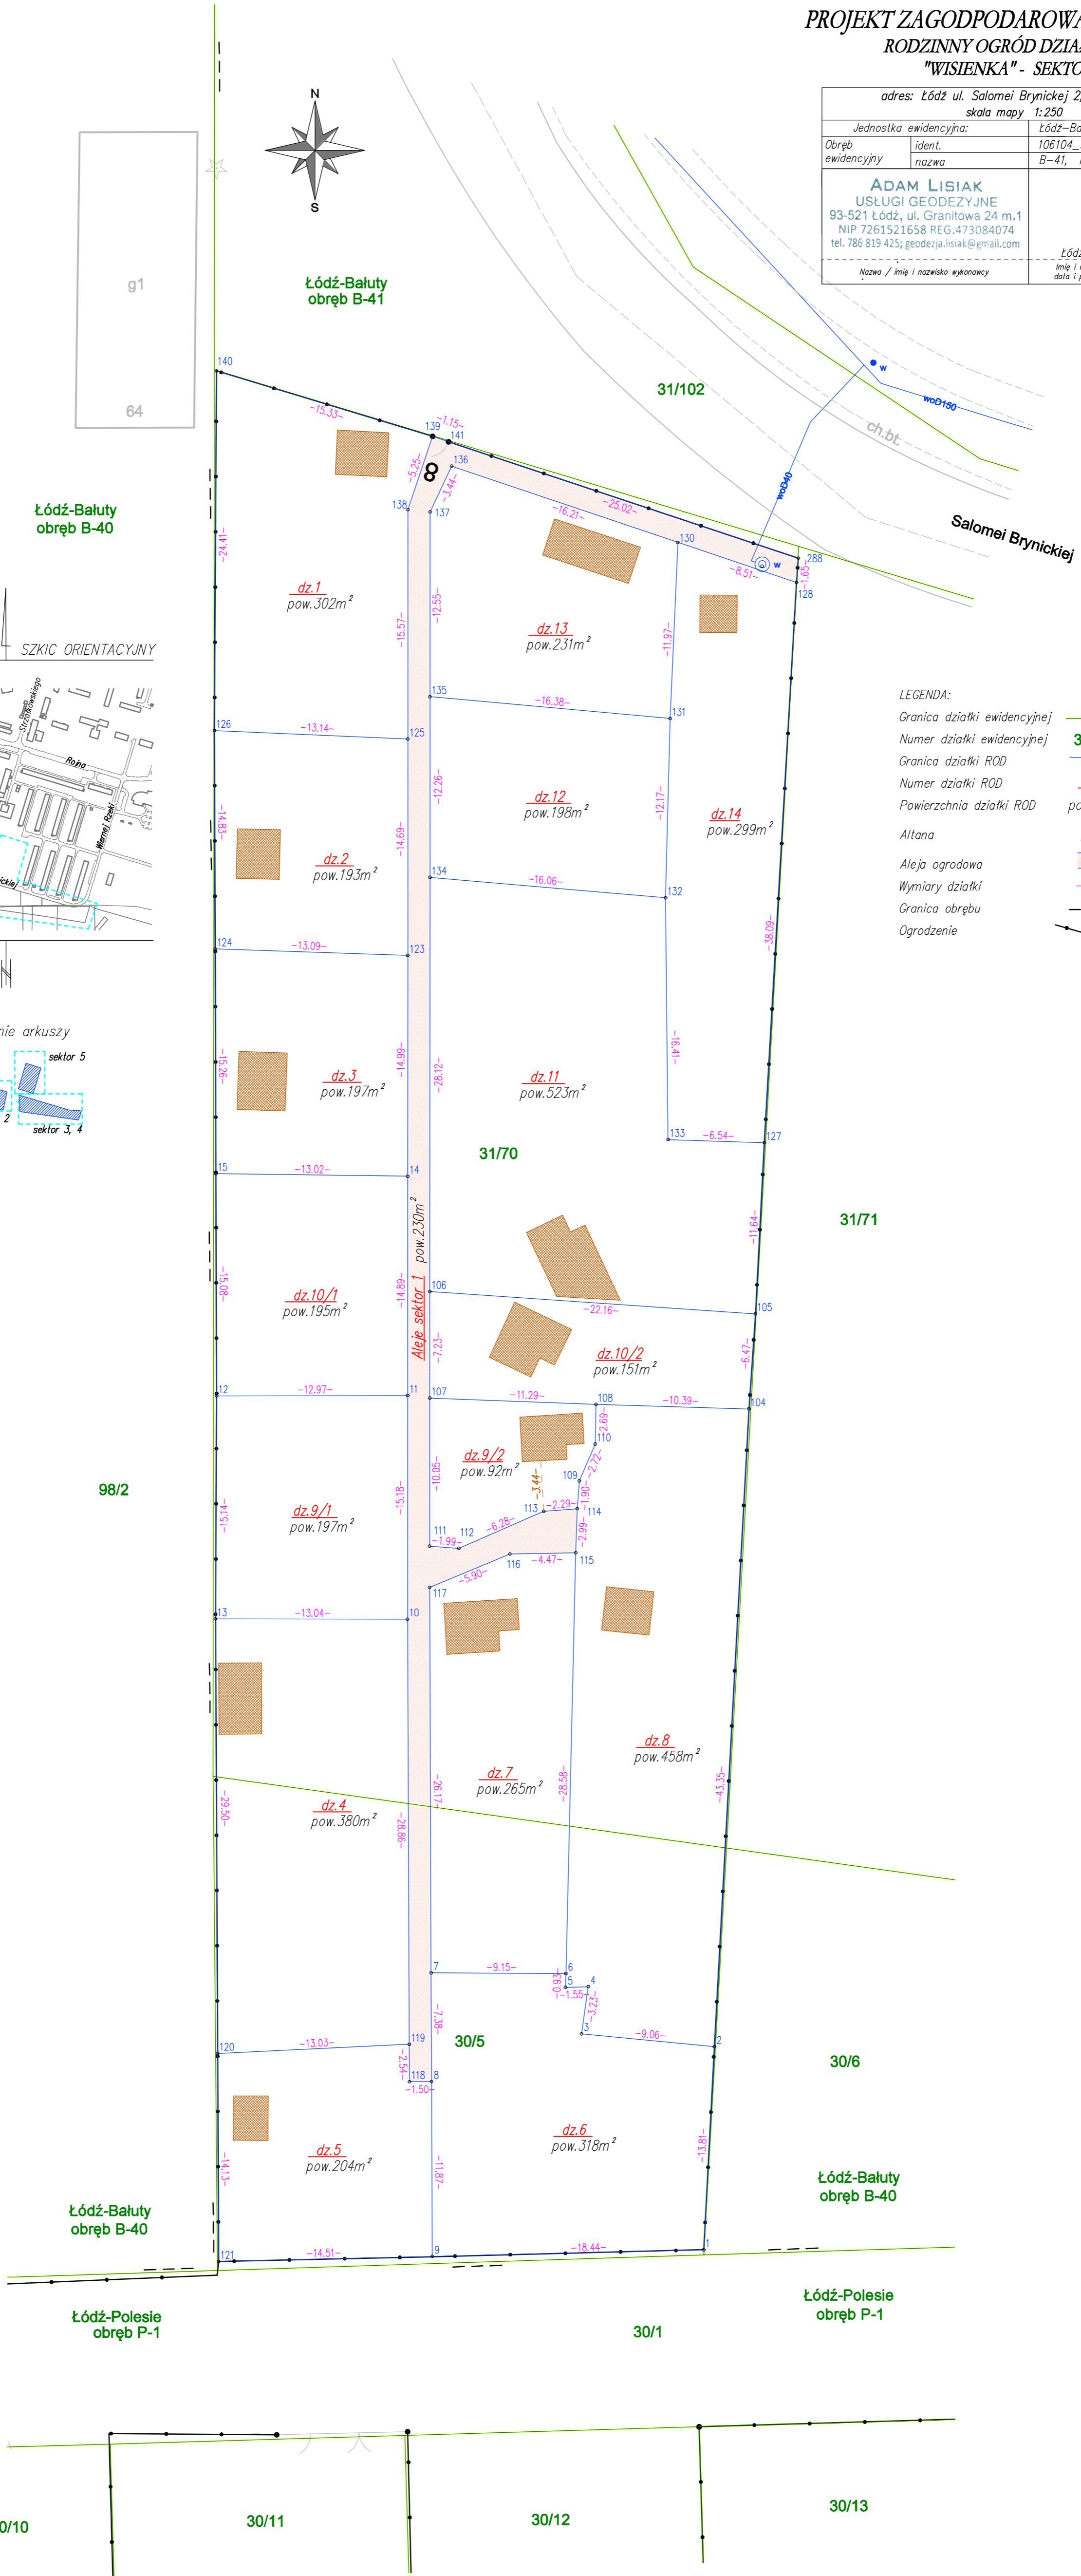

Łódź-Bałuty
obręb B-40


Łódź-Polesie
obręb P-1

Łódź-Polesie
obręb P-1




Łódź-Bałuty
obręb B-40

**PROJEKT ZAGODPODAROWANIA TERENU
RODZINNY OGRÓD DZIAŁKOWY
"WISIENKA" - SEKTOR 2**

adres: Łódź ul. Salomei Brynickiej 2, 3, 4, 6, 8		skala mapy 1:250	
Jednostka ewidencyjna: Łódź-Bałuty, Łódź-Polesie		106104_9.0001, 106102_9.0041	
Obwód ewidencyjny	ident.	B-41, P-1	
nazwa			
ADAM LISIAK USŁUGI GEODEZYJNE 93-521 Łódź, ul. Granitowa 24 m.1 NIP 7261521658 REG.473084074 tel. 786 819 425; geodezja.lisiak@gmail.com		Łódź, 2020-12-20 Imię i nazwisko, nr uprawnień oraz data i podpis geodety uprawnionego	
Nazwa / imię i nazwisko wykonawcy			

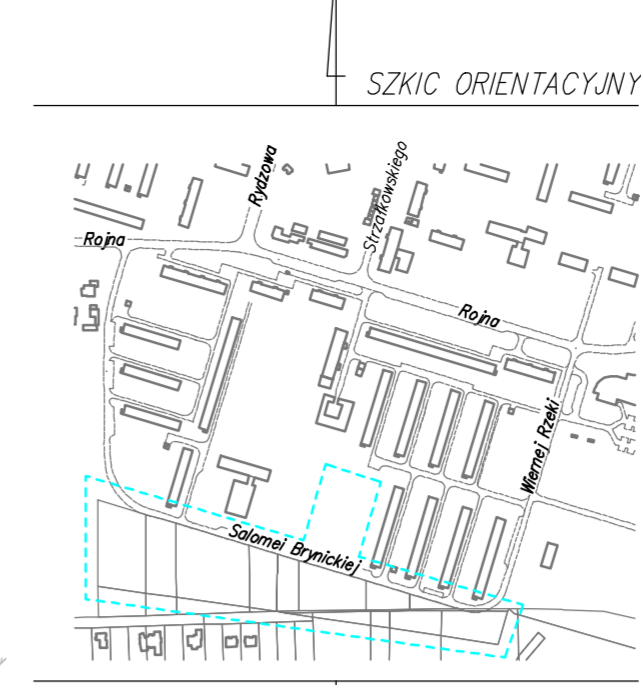

- Granica działki ewidencyjnej 31/102
- Numer działki ewidencyjnej dz. 71
- Granica działki ROD
- Numer działki ROD
- Powierzchnia działki ROD pow. 203m²
- Altana
- Aleja ogrodowa
- Wymiary działki
- Granica obrębu
- Ogrodzenie

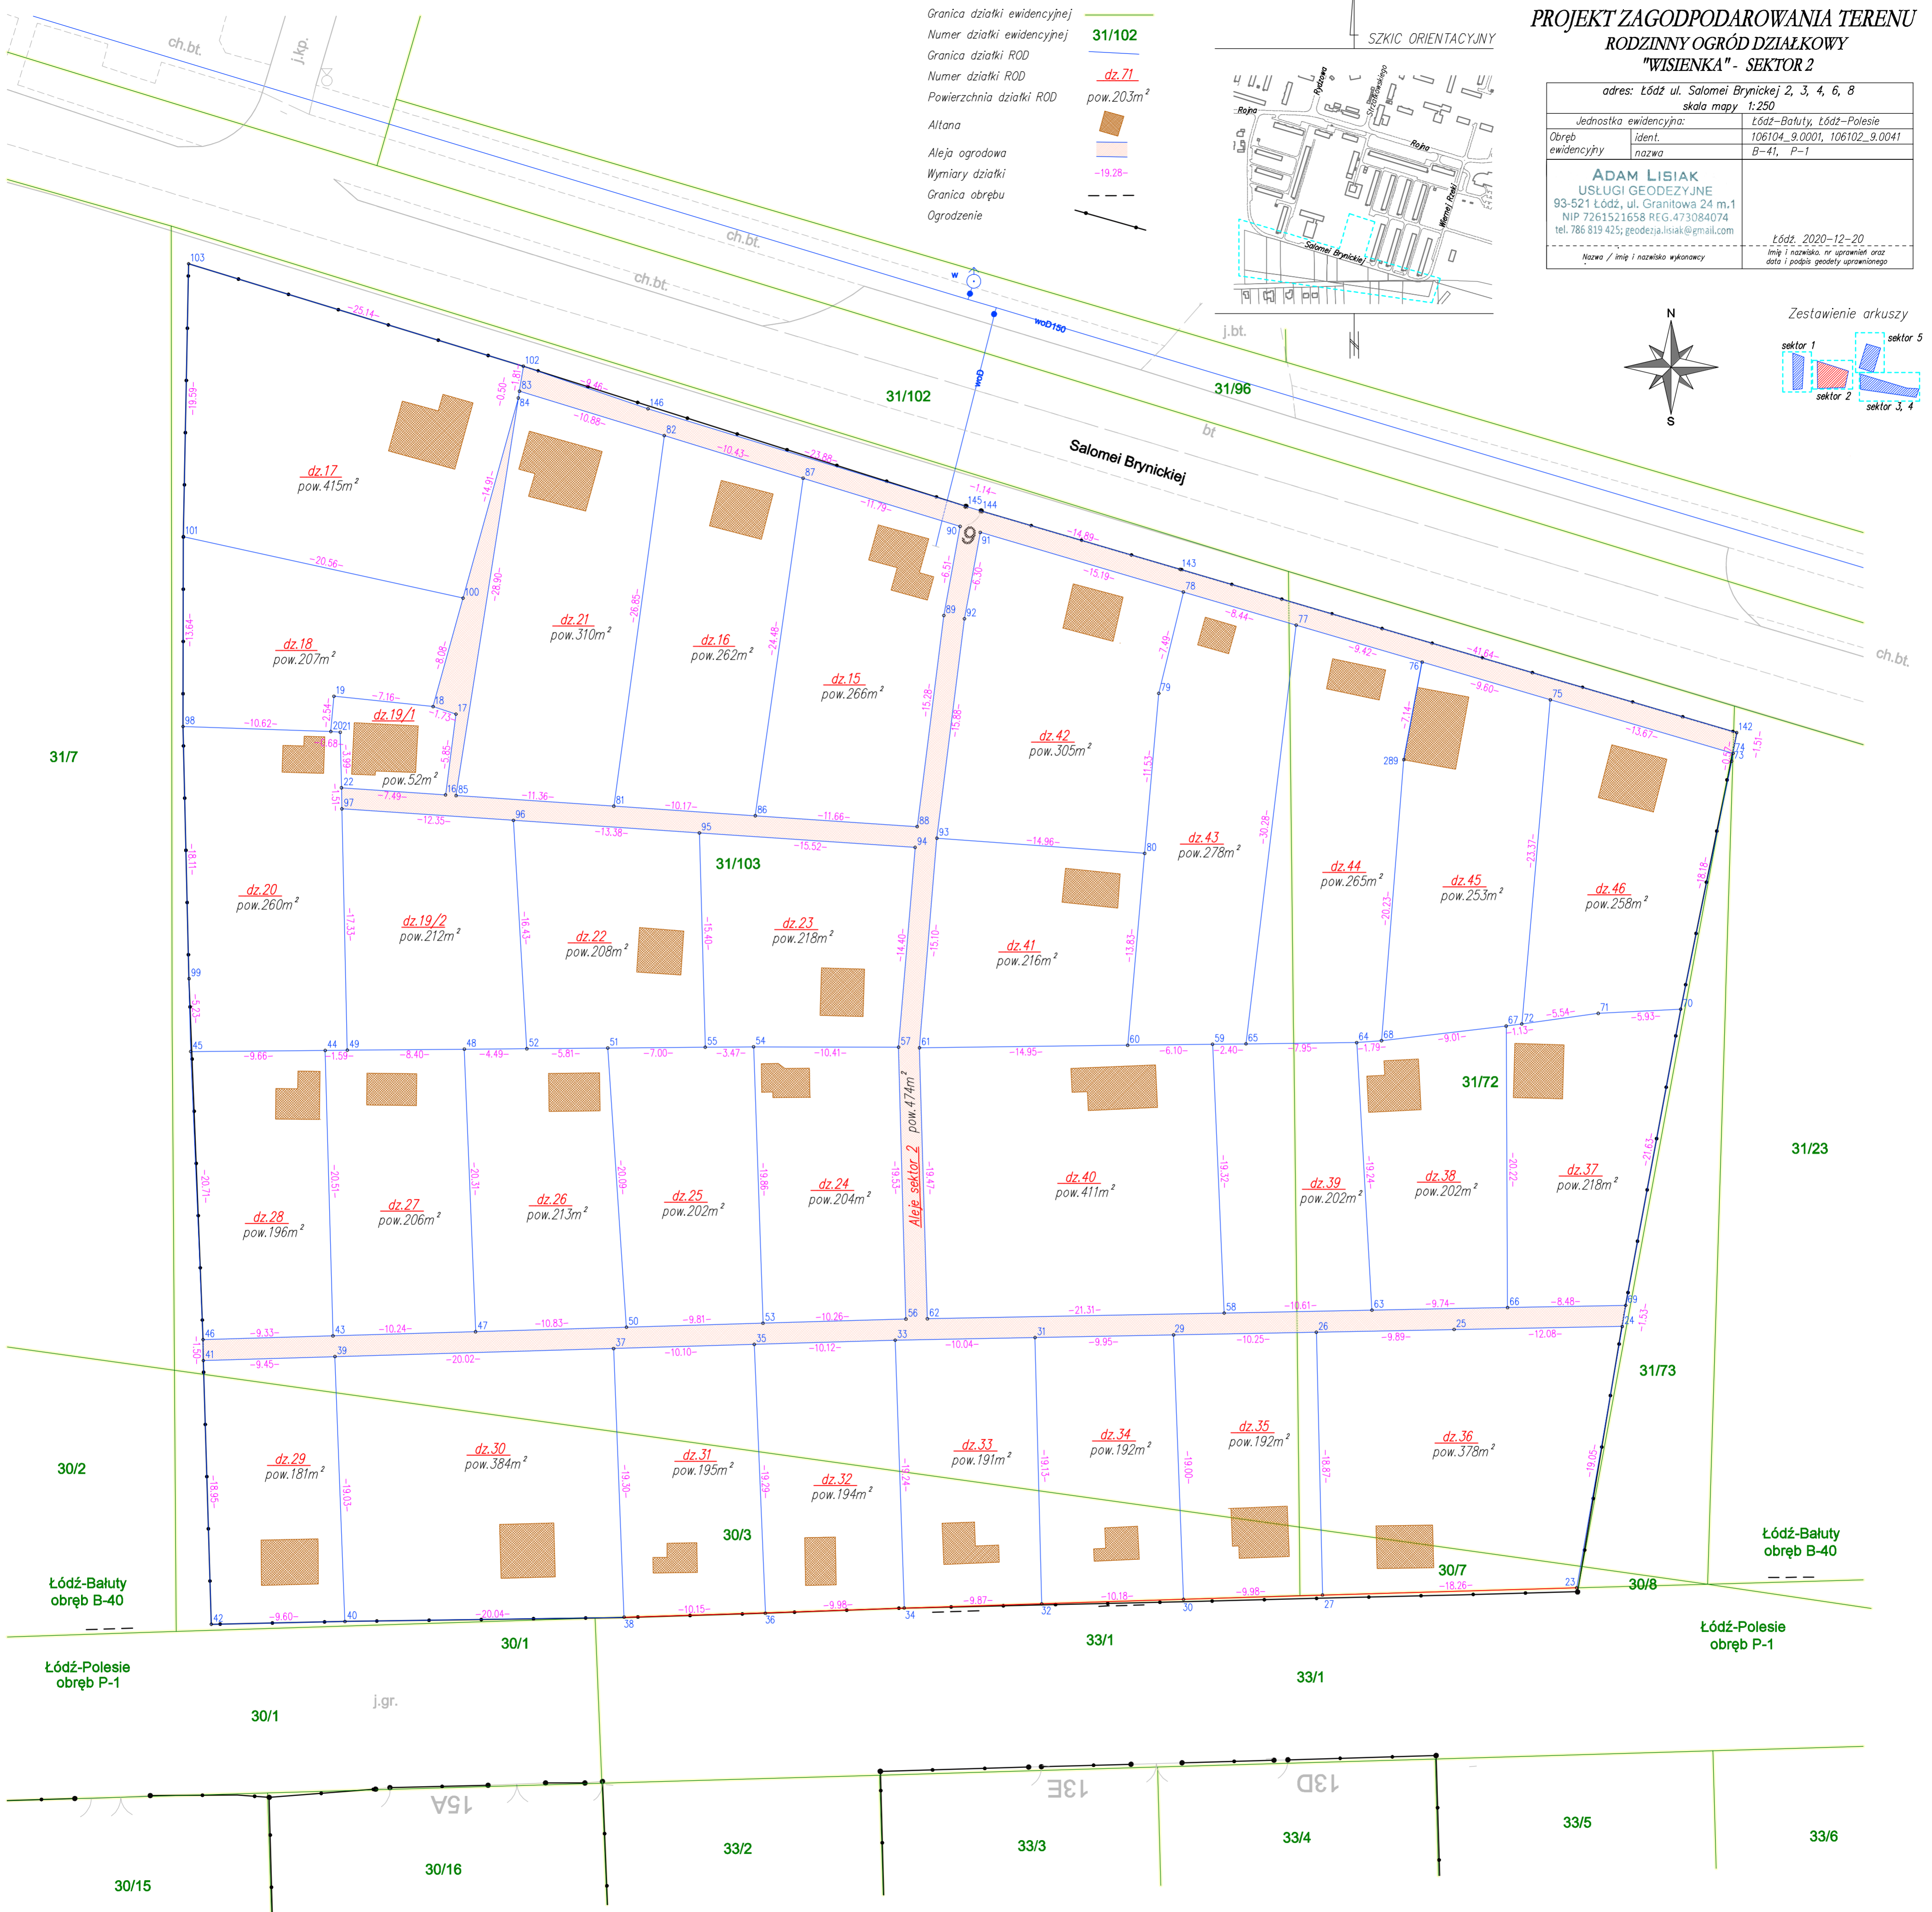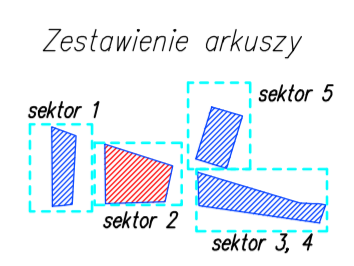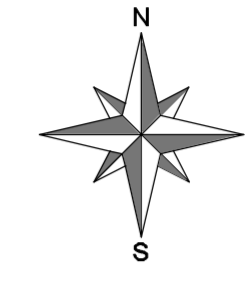

SZKIC ORIENTACYJNY



PROJEKT ZAGODPODAROWANIA TERENU RODZINNY OGRÓD DZIAŁKOWY "WISIENKA" - SEKTOR 5

adres: Łódź ul. Salomei Brynickiej 2, 3, 4, 6, 8
skala mapy 1:250



Jednostka ewidencyjna: Łódź-Bałuty, Łódź-Polesie
Obręb ewidencyjny ident. 106104_9.0001, 106102_9.0041
nazwa B-41, P-1

ADAM LISIAK
USŁUGI GEODEZYJNE
93-521 Łódź, ul. Granitowa 24 m.1
NIP 7261521658 REG.473084074
tel. 786 819 425; geodezja.lisiak@gmail.com

Łódź, 2020-12-20
imię i nazwisko, nr uprawnień oraz data i podpis geodety uprawnionego

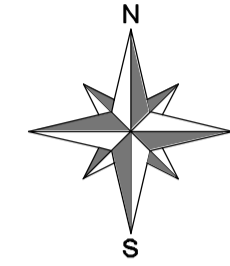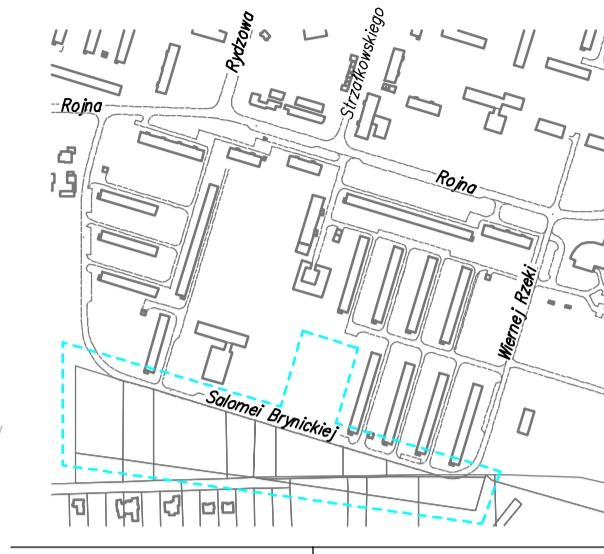

Zestawienie arkuszy

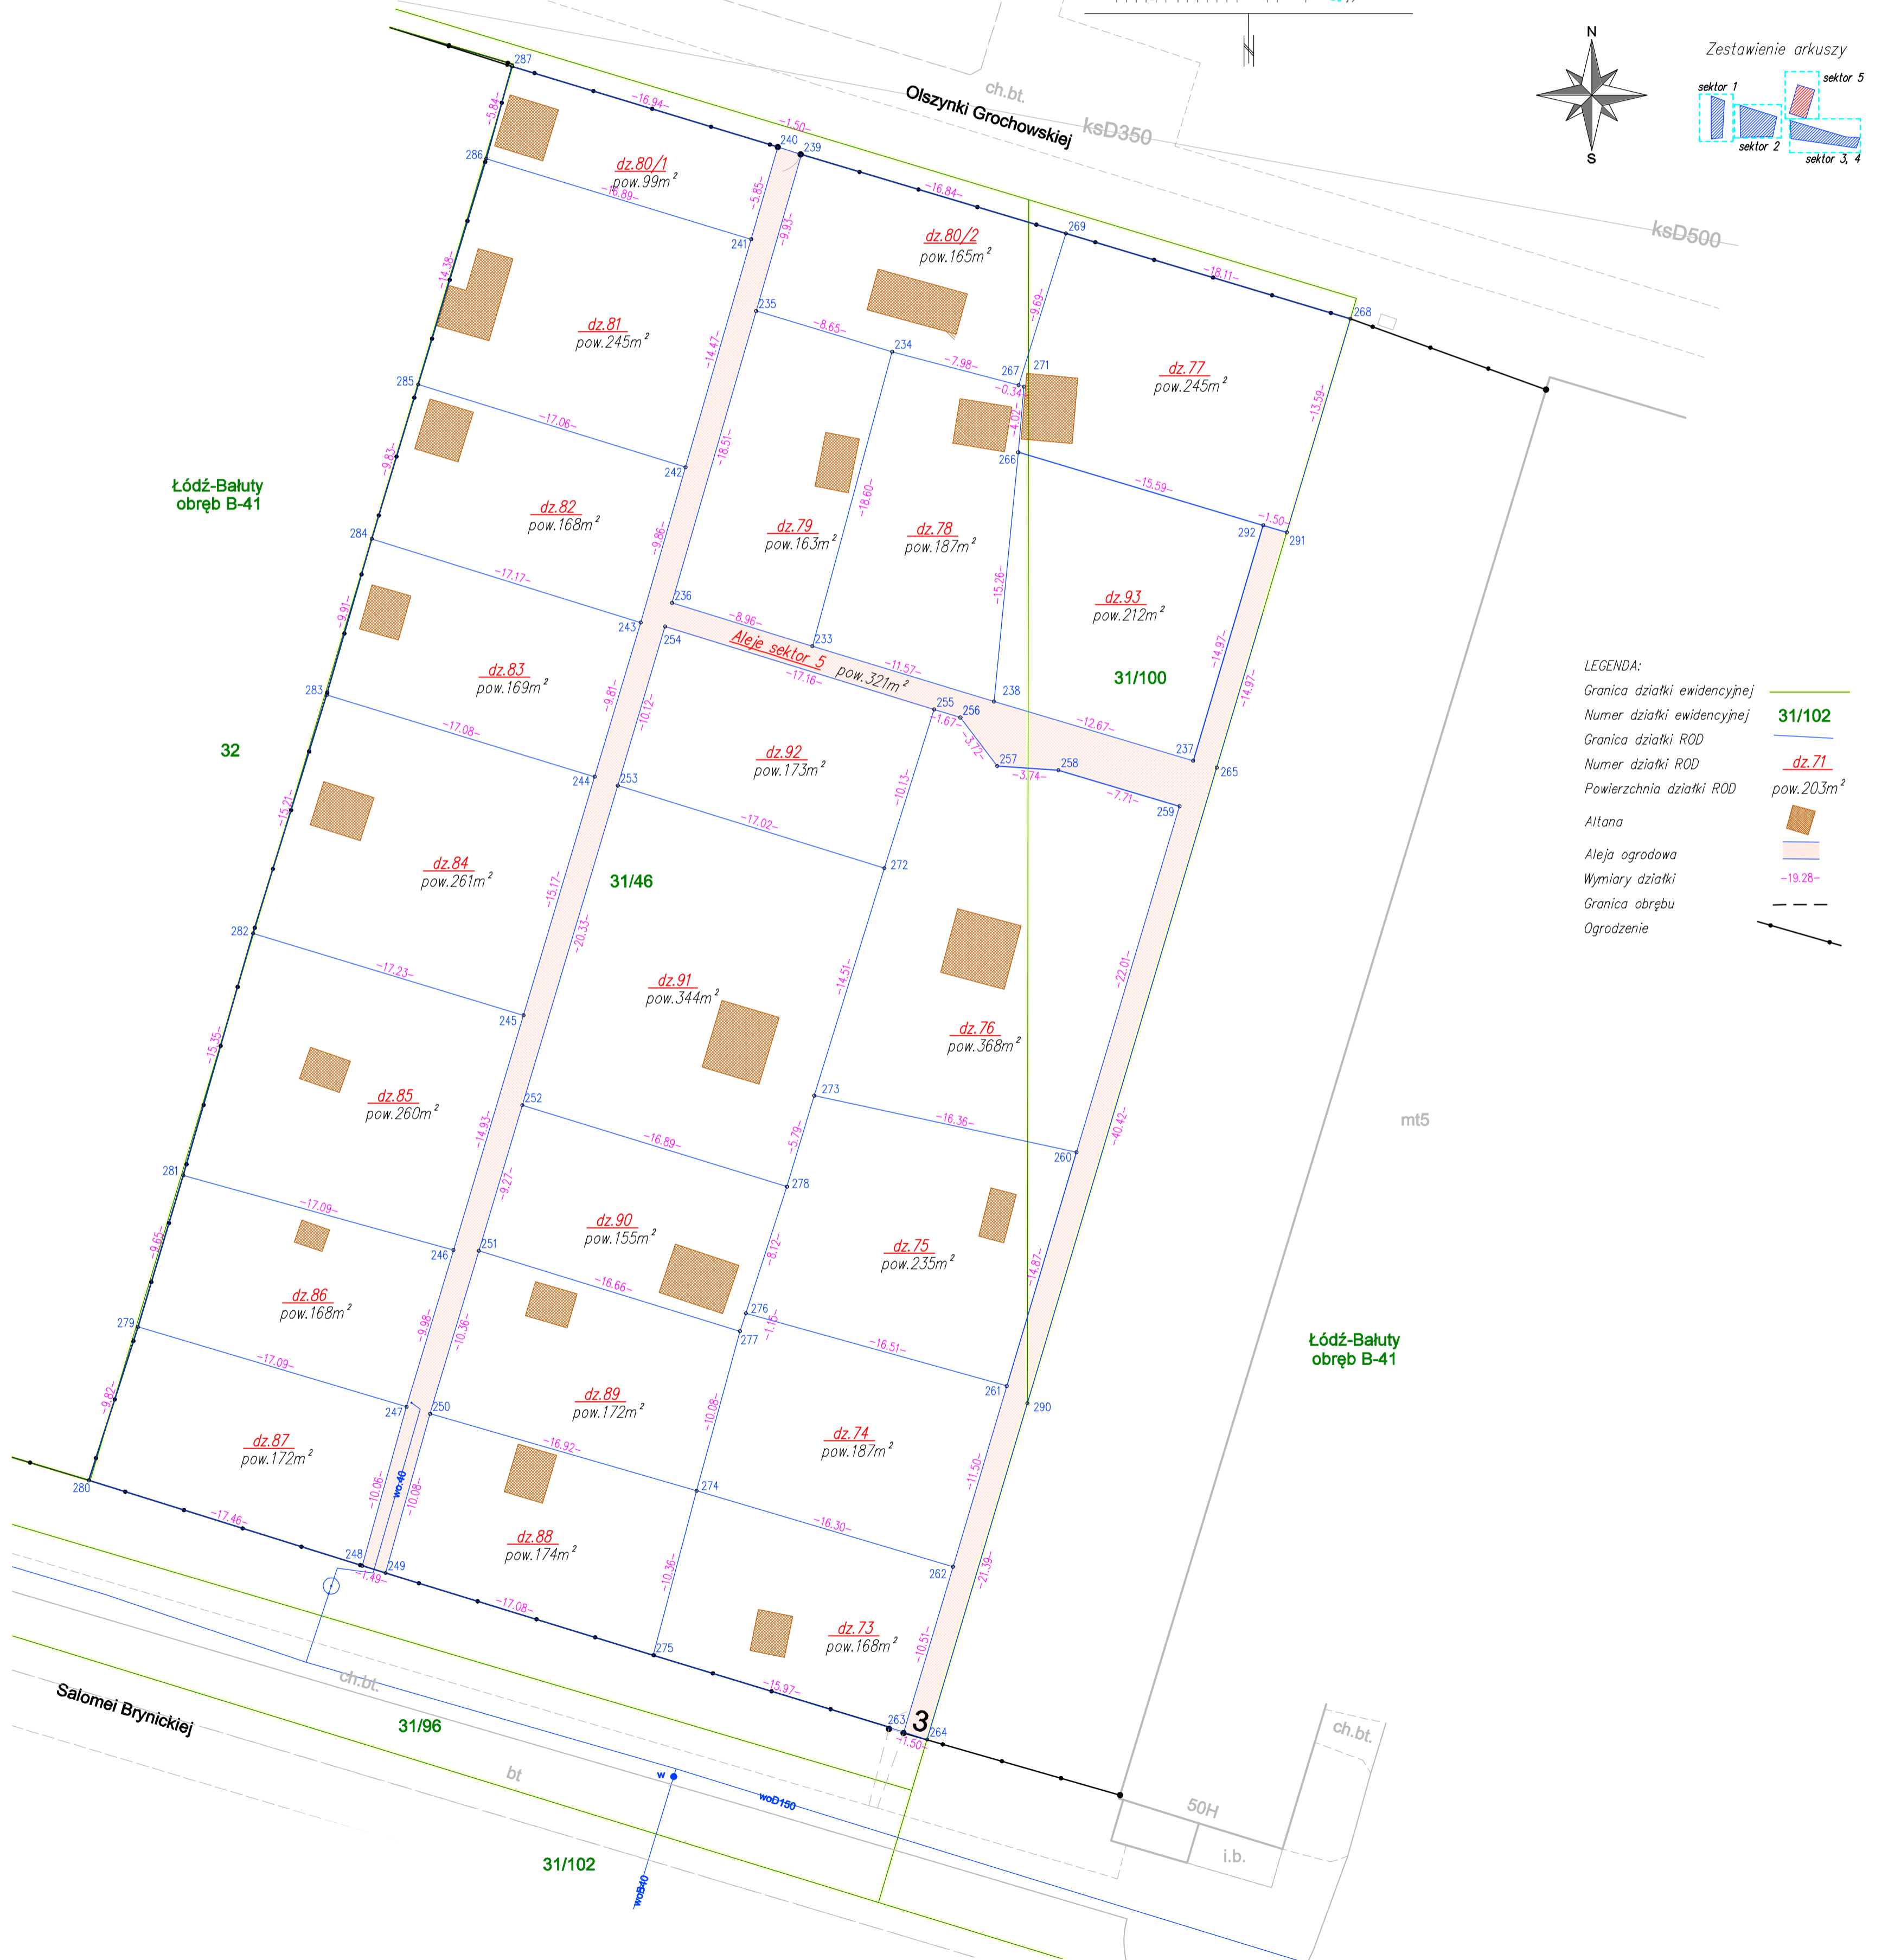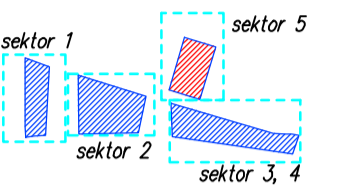


LEGENDA:

- Granica działki ewidencyjnej
- Numer działki ewidencyjnej **31/102**
- Granica działki ROD
- Numer działki ROD **dz. 71**
- Powierzchnia działki ROD pow. 20,3m²
- Altana
- Aleja ogrodowa
- Wymiary działki
- Granica obrębu
- Ogrodzenie



LEGENDA:

Granica działki ewidencyjnej	31/102
Numer działki ewidencyjnej	<u>dz.71</u>
Granica działki ROD	pow.203m ²
Numer działki ROD	
Powierzchnia działki ROD	
Altana	
Aleja ogrodowa	
Wymiary działki	
Granica obrębu	
Ogrodzenie	

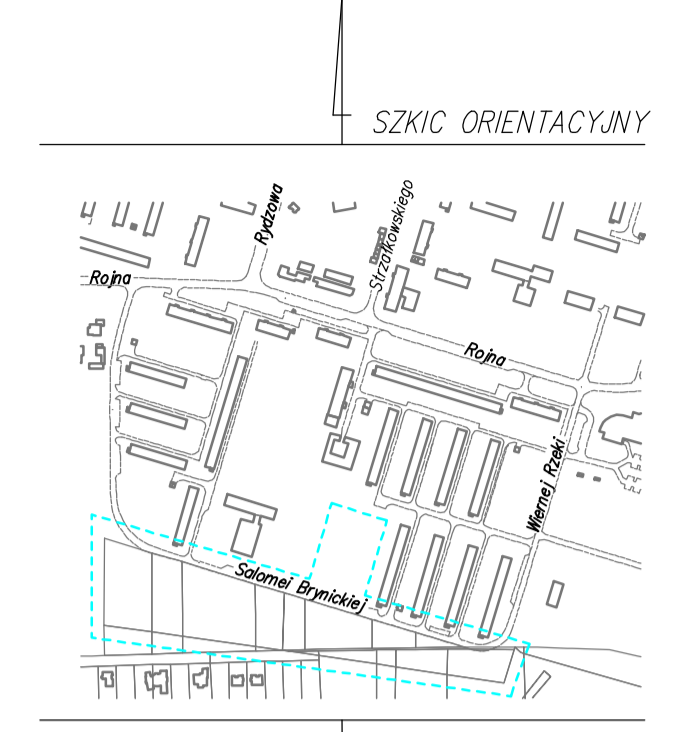

**PROJEKT ZAGODPODAROWANIA TERENU
RODZINNY OGRÓD DZIAŁKOWY
"WISIENKA" - SEKTOR 3, 4**

adres: Łódź ul. Salomei Brynickiej 2, 3, 4, 6, 8		skala mapy 1:250	
Jednostka ewidencyjna:	Łódź-Bałuty, Łódź-Polesie		
Obręb ewidencyjny:	ident. 106104_9.0001, 106102_9.0041		
nazwa B-41, P-1			
ADAM LISIAK USŁUGI GEODEZYJNE			
93-521 Łódź, ul. Granitowa 24 m.1			
NIP 7261521658 REG.473084074			
tel. 786 819 425; geodezja.lisiak@gmail.com			
Nazwa / imię i nazwisko wykonawcy		Łódź, 2020-12-20	
		imię i nazwisko, na uprawnieniach data i podpis geodety uprawnionego	

