



**PROJEKT ZAGODPODAROWANIA TERENU
RODZINNY OGRÓD DZIAŁKOWY
"WISIENKA" - SEKTOR 1**

adres: Łódź ul. Salomei Brynickiej 2, 3, 4, 6, 8 skala mapy 1:250	
Jednostka ewidencyjna:	Łódź-Bałuty, Łódź-Polesie
Obręb ewidencyjny	ident. 106104_9.0001, 106102_9.0041 nazwa B-41, P-1
ADAM LISIAK USŁUGI GEODEZYJNE ul. Granitowa 24/2, 93-521 Łódź NIP: 7261521658, REGON: 473084074 786 819 425 geodezja.lisiak@gmail.com	
ADAM LISIAK Geodeta uprawniony Nr świad. 18231 zakres 1,2 Łódź, 2021-11-26 Imię i nazwisko, nr uprawnień oraz data i podpis geodety uprawnionego	
Nazwa / imię i nazwisko wykonawcy	

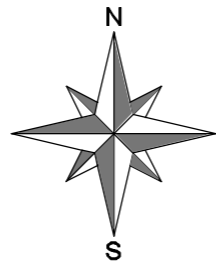


Łódź-Bałuty
obręb B-40

SZKIC ORIENTACYJNY

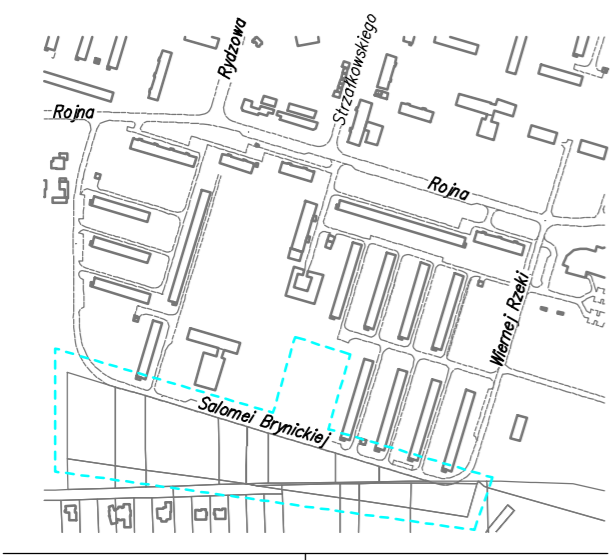

Zestawienie arkuszy

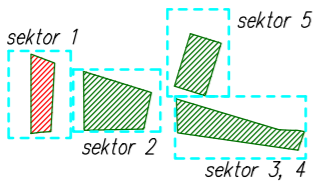

LEGENDA:

- Granica działki ewidencyjnej — 31/102
- Numer działki ewidencyjnej dz. 71
- Granica działki ROD —
- Numer działki ROD dz. 71
- Powierzchnia działki ROD pow. 203m²
- Altana
- Aleja ogrodowa
- Wymiary działki -19.28-
- Granica obrębu
- Ogrodzenie



30/10




30/11

30/12


30/13

**PROJEKT ZAGODPODAROWANIA TERENU
RODZINNY OGRÓD DZIAŁKOWY
"WISIENKA" - SEKTOR 2**

adres: Łódź ul. Salomei Brynickiej 2, 3, 4, 6, 8 skala mapy 1:250		
Jednostka ewidencyjna:	Łódź-Bałuty, Łódź-Polesie	
Obszar ewidencyjny:	106104_9.0001, 106102_9.0041	
Obszar ewidencyjny:	nazwa: B-41, P-1	
ADAM LISIAK USŁUGI GEODEZYJNE ul. Granitowa 24/2, 93-521 Łódź NIP: 7261521658, REGON: 473084074 786 819 425 geodezja.lisiak@gmail.com		
ADAM LISIAK Geodeta uprawniony Nr świad. 18231 zakres 1,2 Łódź, 2021-11-26 Imię i nazwisko, nr uprawnień oraz data i podpis geodety uprawnionego		
Nazwa / imię i nazwisko wykonawcy		

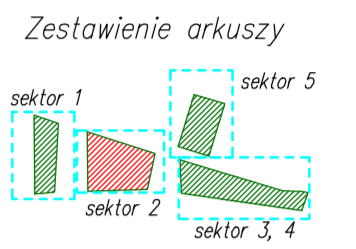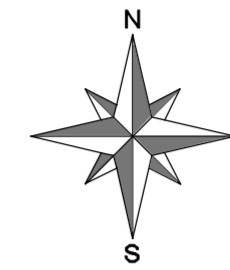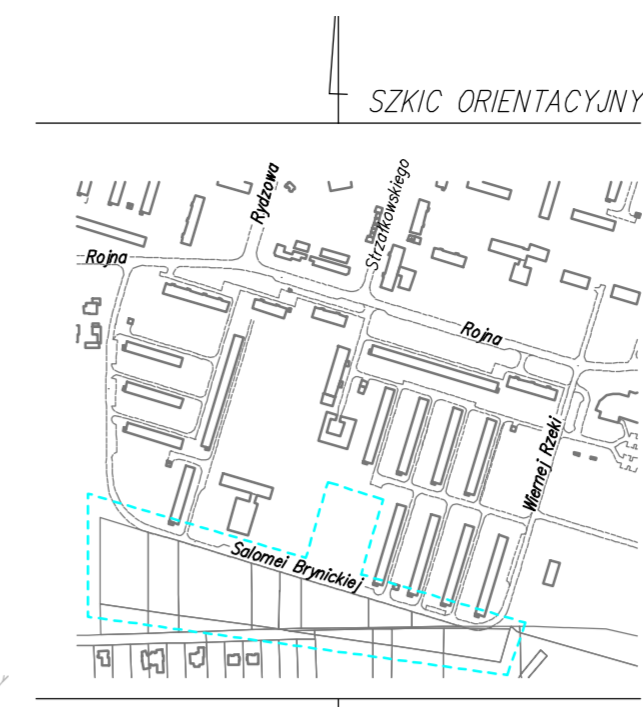

- Granica działki ewidencyjnej ————
- Numer działki ewidencyjnej **31/102**
- Granica działki ROD ————
- Numer działki ROD **dz.71**
- Powierzchnia działki ROD **pow.203m²**
- Altana **dz.71**
- Aleja ogrodowa **-19.28-**
- Wymiary działki
- Granica obrębu
- Ogrodzenie

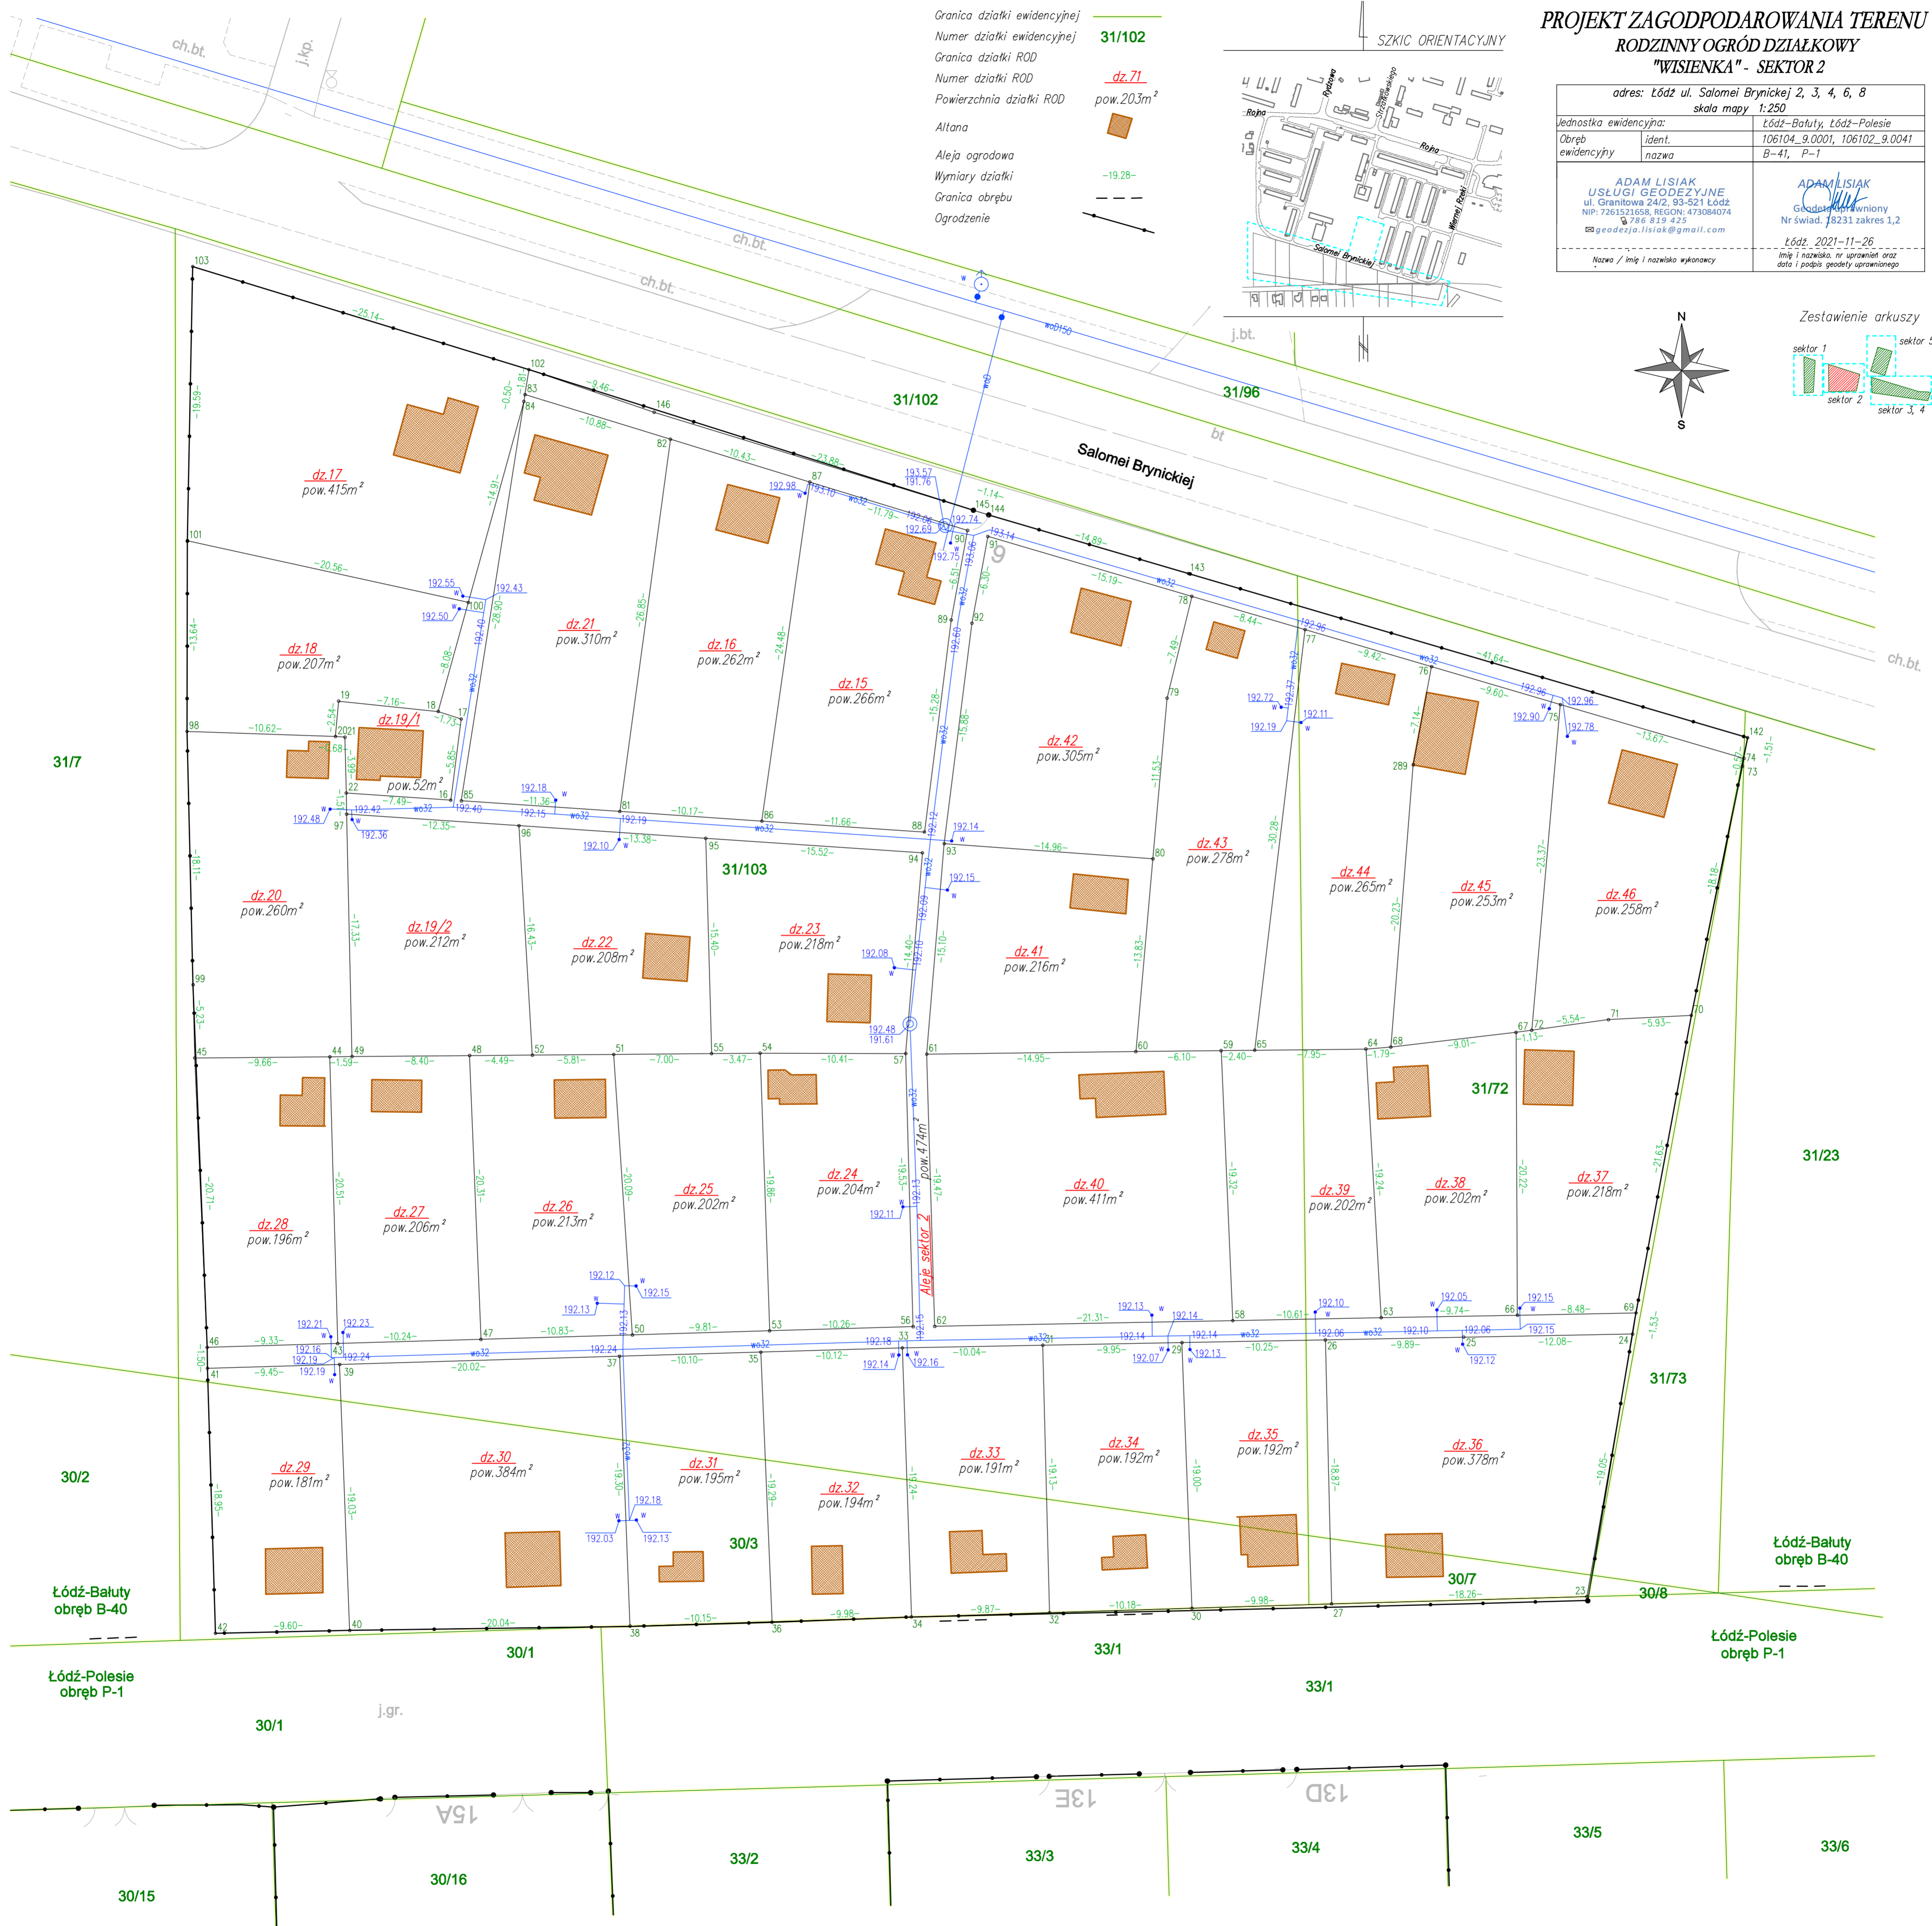

Łódź-Bałuty
obręb B-40

Łódź-Polesie
obręb P-1

Łódź-Bałuty
obręb B-40

Łódź-Polesie
obręb P-1

SZKIC ORIENTACYJNY

PROJEKT ZAGODPODAROWANIA TERENU
RODZINNY OGRÓD DZIAŁKOWY
"WISIENKA" - SEKTOR 5

adres: Łódź ul. Salomei Brynickiej 2, 3, 4, 6, 8
skala mapy 1:250


Jednostka ewidencyjna:	Łódź-Bałuty, Łódź-Polesie
Obręb ewidencyjny:	ident. 106104_9.0001, 106102_9.0041 nazwa B-41, P-1

ADAM LISIAK
USŁUGI GEODEZYJNE
ul. Granitowa 24/2, 93-521 Łódź
NIP: 7261521658, REGON: 473084074
726 819 425
geodezja.lisiak@gmail.com


ADAM LISIAK
Geodeta uprawniony
Nr świad. 38231 zakres 1,2
Łódź 2021-11-26
Imię i nazwisko, nr uprawnień oraz data i podpis geodety uprawnionego

Nazwa / imię i nazwisko wykonawcy

Imię i nazwisko, nr uprawnień oraz data i podpis geodety uprawnionego

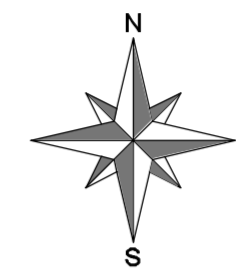

Zestawienie arkuszy

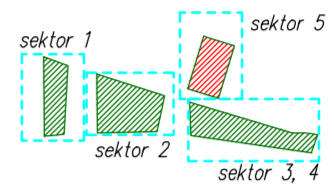


LEGENDA:

- Granica działki ewidencyjnej
- Numer działki ewidencyjnej **31/102**
- Granica działki ROD
- Numer działki ROD **dz.71**
- Powierzchnia działki ROD **pow.203m²**
- Altana
- Aleja ogrodowa
- Wymiary działki
- Granica obrębu
- Ogrodzenie



LEGENDA:

Granica działki ewidencyjnej	31/102
Numer działki ewidencyjnej	<u>dz.71</u>
Granica działki ROD	pow.203m ²
Numer działki ROD	
Powierzchnia działki ROD	
Altana	
Aleja ogrodowa	-19.28-
Wymiary działki	
Granica obrębu	
Ogrodzenie	

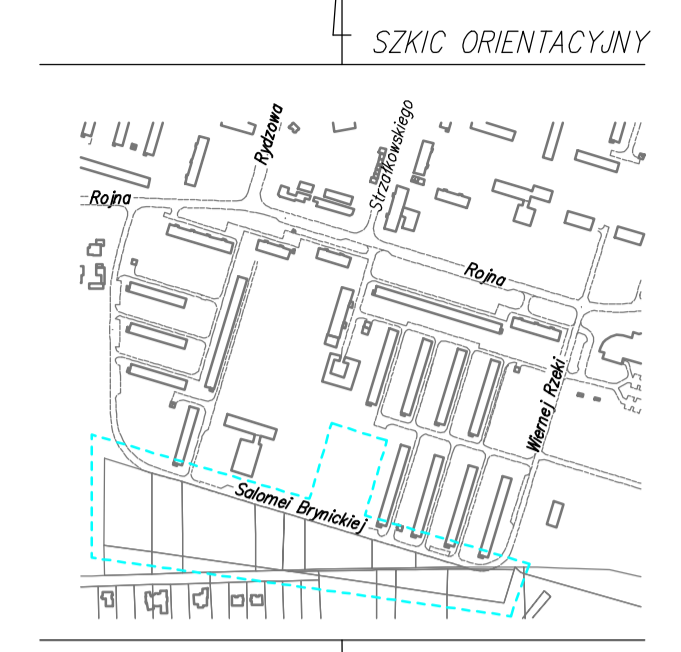

**PROJEKT ZAGODPODAROWANIA TERENU
RODZINNY OGRÓD DZIAŁKOWY
"WISIENKA" - SEKTOR 3, 4**

adres: Łódź ul. Salomei Brynickiej 2, 3, 4, 6, 8
skala mapy 1:250

Jednostka ewidencyjna:	Łódź-Bałuty, Łódź-Polesie
Obręb ewidencyjny	ident. 106104_9.0001, 106102_9.0041 nazwa B-41, P-1

ADAM LISIAK USŁUGI GEODEZYJNE ul. Granitowa 24/2, 93-521 Łódź NIP: 7253521658, REGON: 47308074 786 819 425 geodezja.lisiak@gmail.com	ADAM LISIAK Geodeta uprawniony Nr świad. 18231 zakres 1,2 Łódź, 2021-11-26 imię i nazwisko, nr uprawnień oraz data i podpis geodety uprawnionego
---	--

